


**Схема расположения границ (сферы действия) публичного сервитута
устанавливаемого в целях размещения объекта электросетевого хозяйства (ВЛ-0,4кВ от ЗТП-19 ЭСК№1, Тейковского
района, система электроснабжения «Зинов») через земельный участок с кадастровым номером 37:18:000000:658**

Адрес (местоположение): Ивановская область, Тейковский район, с. Зиново

Площадь планируемого публичного сервитута: 177 кв.м.

Категория земель: земли населенных пунктов

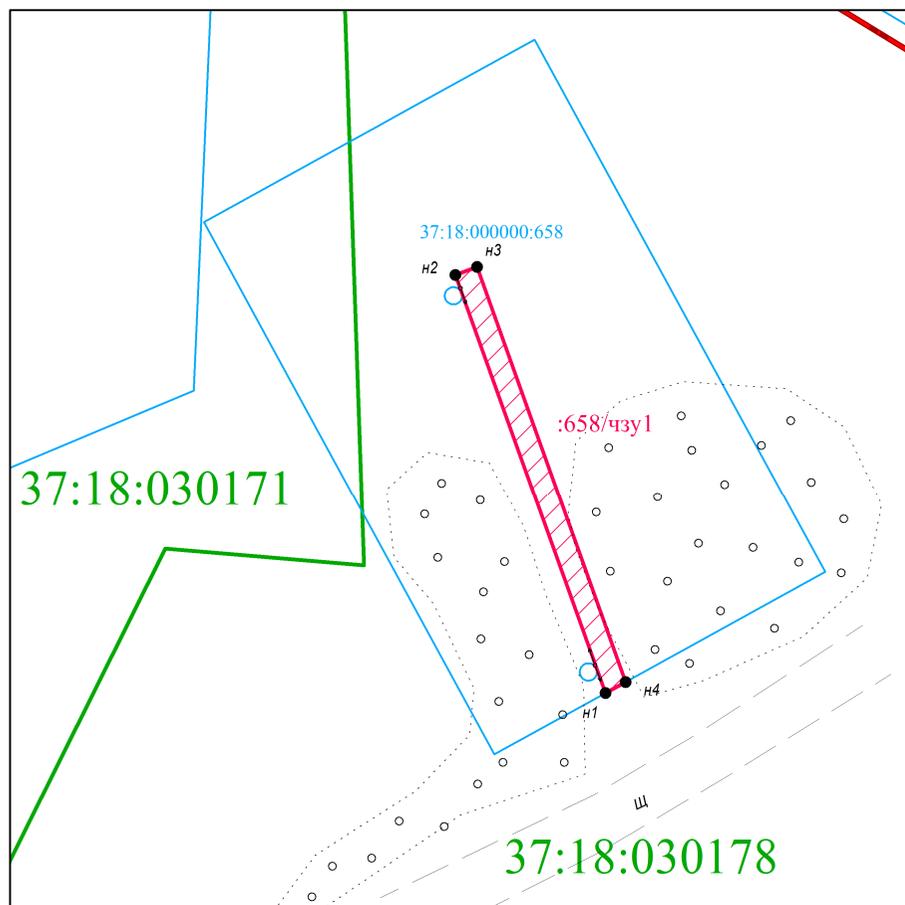

Масштаб 1:1000

**Координаты поворотных точек границ сервитута
Система координат: СК 1963 г.**

Обозначение характерных точек границ	Координаты, м	
	X	Y
1	2	3
37:18:000000:658/чзу1		
н1	6293995.28	2196162.73
н2	6294050.32	2196142.86
н3	6294051.37	2196145.74
н4	6293996.74	2196165.41
н1	6293995.28	2196162.73

Сведения о земельном участке

Кадастровый номер участка	Разрешенное использование	Площадь земельного участка	Сведения о правах	Вид права
1	2	3	4	5
37:18:000000:658	под коммунальное обслуживание	3985	Областное бюджетное учреждение здравоохранения "Областной противотуберкулез- ный диспансер имени М.Б.Стоюнина", ИНН: 3702004019	Постоянное (бессрочное) пользование, № 37- 37/003- 37/015/004/2015- 4629/1 от 07.10.2015

Условные обозначения:

- зона планируемой границы сферы действия публичного сервитута
- :122/чзу1 - обозначение планируемой границы сферы действия публичного сервитута
- границы существующих земельных участков
- 37:20:020105:25 - кадастровый номер земельного участка
- 37:20:010310 - номер кадастрового квартала
- - характерная точка границы, сведения о которой достаточны для определения ее местоположения
- н1,н2,н3,... - номер характерной точки границы, сведения о которой