

**Схема расположения границ (сферы действия) публичного сервитута**  
 устанавливаемого в целях размещения объекта электросетевого хозяйства (ВЛ-0,4 кВ от ТП №11, входящей в состав  
 Электросетевого комплекса №1, система электроснабжения "Междуреченск", лит.Ш) через земельный участок с  
 кадастровым номером 37:18:070110:50


Адрес (местоположение): обл. Ивановская, р-н Тейковский, северная окраина с.Междуреченск

Площадь планируемого публичного сервитута: 119 кв.м.

Категория земель: земли населенных пунктов

Координаты поворотных точек границ сервитута  
 Система координат: СК 1963 г.

Обозначение характерных точек границ	Координаты, м	
	X	Y
1	2	3
<b>37:18:070110:50/чзУ1</b>		
н1	6295017.31	2183070.84
н2	6295019.09	2183067.29
н3	6295020.56	2183068.08
н4	6295047.70	2183063.03
н5	6295048.40	2183066.97
н6	6295019.68	2183072.08
н1	6295017.31	2183070.84

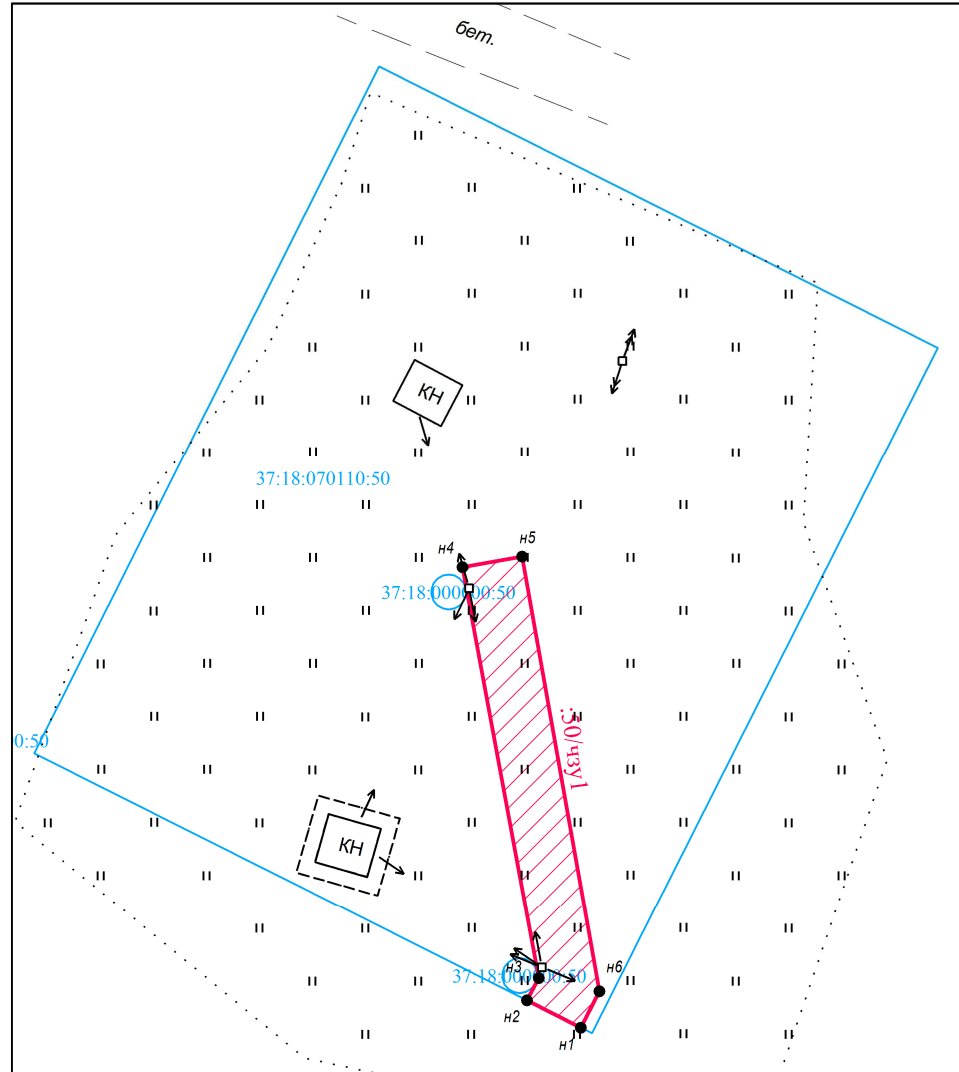

**Масштаб 1:500**

**Сведения о земельном участке**

Кадастровый номер участка	Разрешенное использование	Площадь земельного участка	Сведения о правах	Вид права
1	2	3	4	5
37:18:070110:50	Для размещения и обслуживания артезианских скважин №4 и № 4-а	2087	нет сведений	нет сведений

**Условные обозначения:**

- зона планируемой границы сферы действия публичного сервитута
- :122/чзУ1 - обозначение планируемой границы сферы действия публичного сервитута
- границы существующих земельных участков
- 37:20:020105:25 - кадастровый номер земельного участка
- 37:20:010310 - номер кадастрового квартала
- - характерная точка границы, сведения о которой достаточны для определения ее местоположения
- н1,н2,н3,... - номер характерной точки границы, сведения о которой достаточны для определения ее местоположения