


**Схема расположения границ (сферы действия) публичного сервитута**  
**устанавливаемого в целях размещения объекта электросетевого хозяйства (ВЛ-0,4 кВ от КТП №4, входящей в состав**  
**Электросетевого комплекса №1, система электроснабжения «Морозово», лит. VIII) через земельный участок с**  
**кадастровым номером 37:18:050101:12**

Адрес (местоположение): обл. Ивановская, р-н Тейковский, с. Морозово, ул. 3-я Лесная, дом 16

Площадь планируемого публичного сервитута: 116 кв.м.

Категория земель: земли населенных пунктов

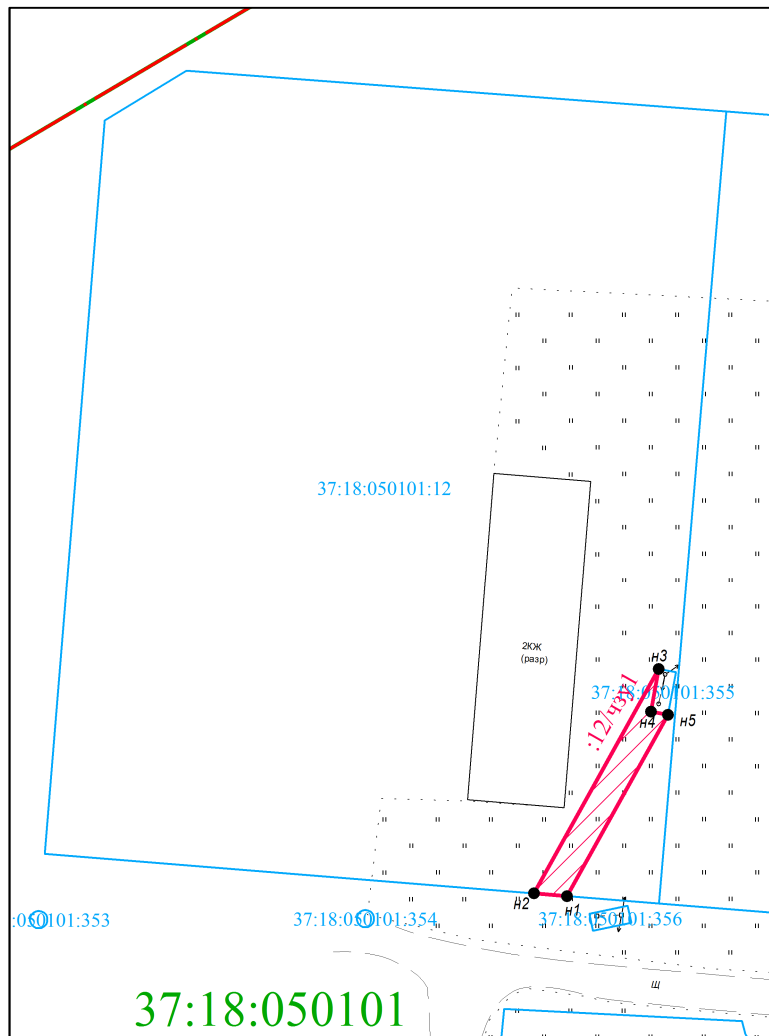

**Масштаб 1:1000**

Координаты поворотных точек границ сервитута  
 Система координат: СК 1963 г.

Обозначение характерных точек границ	Координаты, м	
	X	Y
1	2	3
<b>37:18:050101:12/чзу1</b>		
n1	6275887.39	2186815.77
n2	6275887.74	2186811.39
n3	6275917.40	2186827.88
n4	6275911.75	2186826.83
n5	6275911.33	2186829.09
n1	6275887.39	2186815.77

**Сведения о земельном участке**

Кадастровый номер участка	Разрешенное использование	Площадь земельного участка	Сведения о правах	Вид права
1	2	3	4	5
37:18:050101:12	Под общежитие	8498	1) Ивановская область; 2) Автономное государственное образовательное учреждение профессионального образования "Учебный центр "Профессиональной квалификации "Тейковская лесотехническая школа" Ивановской области", ИНН: 3724001205	1) Собственность, № 37-37-12/093/2011-631 от 22.08.2011; 2) Постоянное (бессрочное) пользование, № 37-37-12/240/2011-751 от 12.01.2012

**Условные обозначения:**

- зона планируемой границы сферы действия публичного сервитута
- :122/чзу1 - обозначение планируемой границы сферы действия публичного сервитута
- границы существующих земельных участков
- 37:20:020105:25 - кадастровый номер земельного участка
- 37:20:010310 - номер кадастрового квартала
- - характерная точка границы, сведения о которой достаточны для определения ее местоположения
- n1, n2, n3, ... - номер характерной точки границы, сведения о которой достаточны для определения ее местоположения