


Схема расположения границ (сферы действия) публичного сервитута
 устанавливаемого в целях размещения объекта электросетевого хозяйства (ВЛ-0,4 кВ от КТП №27, КТП №27,
 входящей в состав Электросетевого комплекса №1, система электроснабжения «Морозово», лит. VIII) через земельный
 участок с кадастровым номером 37:18:050102:104

Адрес (местоположение): обл. Ивановская, р-н Тейковский, с. Морозово, ул. 1-я Полевая, дом 1-а
 Площадь планируемого публичного сервитута: 600 кв.м.
 Категория земель: земли населенных пунктов

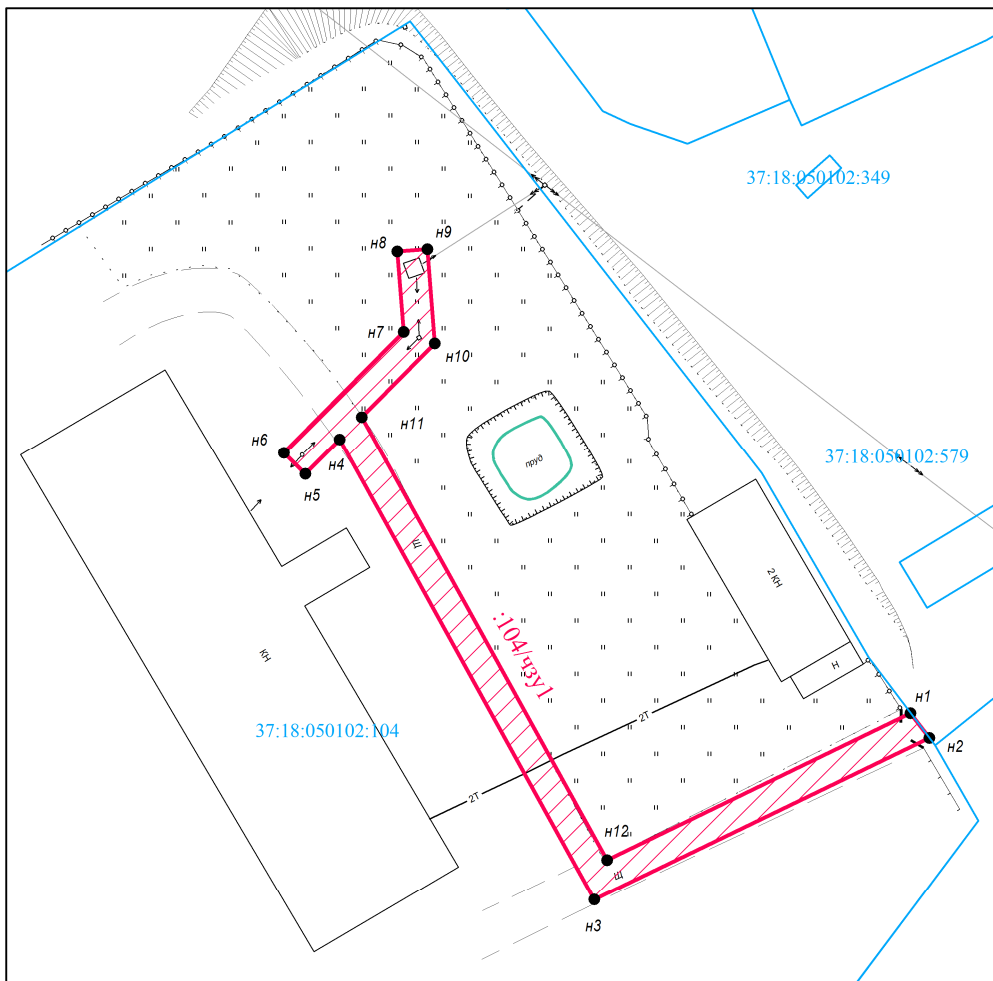

Масштаб 1:1000

Координаты поворотных точек границ сервитута
 Система координат: СК 1963 г.

Обозначение характерных точек границ	Координаты, м	
	X	Y
1	2	3
37:18:050102:104/чзу1		
n1	6275300.30	2187146.09
n2	6275297.06	2187148.58
n3	6275275.68	2187104.31
n4	6275336.46	2187070.65
n5	6275331.88	2187066.12
n6	6275334.69	2187063.27
n7	6275350.71	2187079.09
n8	6275361.33	2187078.27
n9	6275361.64	2187082.26
n10	6275349.20	2187083.22
n11	6275339.43	2187073.58
n12	6275280.92	2187105.98
n1	6275300.30	2187146.09

Сведения о земельном участке

Кадастровый номер участка	Разрешенное использование	Площадь земельного участка	Сведения о правах	Вид права
1	2	3	4	5
37:18:050102:104	Под производственную базу	18990	Физ.лицо	Собственность, № 37-37-12/205/2008- 583 от 26.01.2009

Условные обозначения:

- зона планируемой границы сферы действия публичного сервитута
- :122/чзу1 - обозначение планируемой границы сферы действия публичного сервитута
- границы существующих земельных участков
- 37:20:020105:25 - кадастровый номер земельного участка
- 37:20:010310 - номер кадастрового квартала
- - характерная точка границы, сведения о которой достаточны для определения ее местоположения
- n1, n2, n3, ... - номер характерной точки границы, сведения о которой достаточны для определения ее местоположения