


Схема расположения границ (сферы действия) публичного сервитута
устанавливаемого в целях размещения объекта электросетевого хозяйства (КВЛ-0,4кВ от ТП-32 ЭСК№1, Тейковского
района, система электроснабжения «Новое Леушино»)
через земельный участок с кадастровым номером 37:18:020101:160

Адрес (местоположение): Ивановская область, Тейковский р-н, с. Новое Леушино, ул. Школьная, дом 9

Площадь планируемого публичного сервитута: 261 кв.м.

Категория земель: земли населенных пунктов

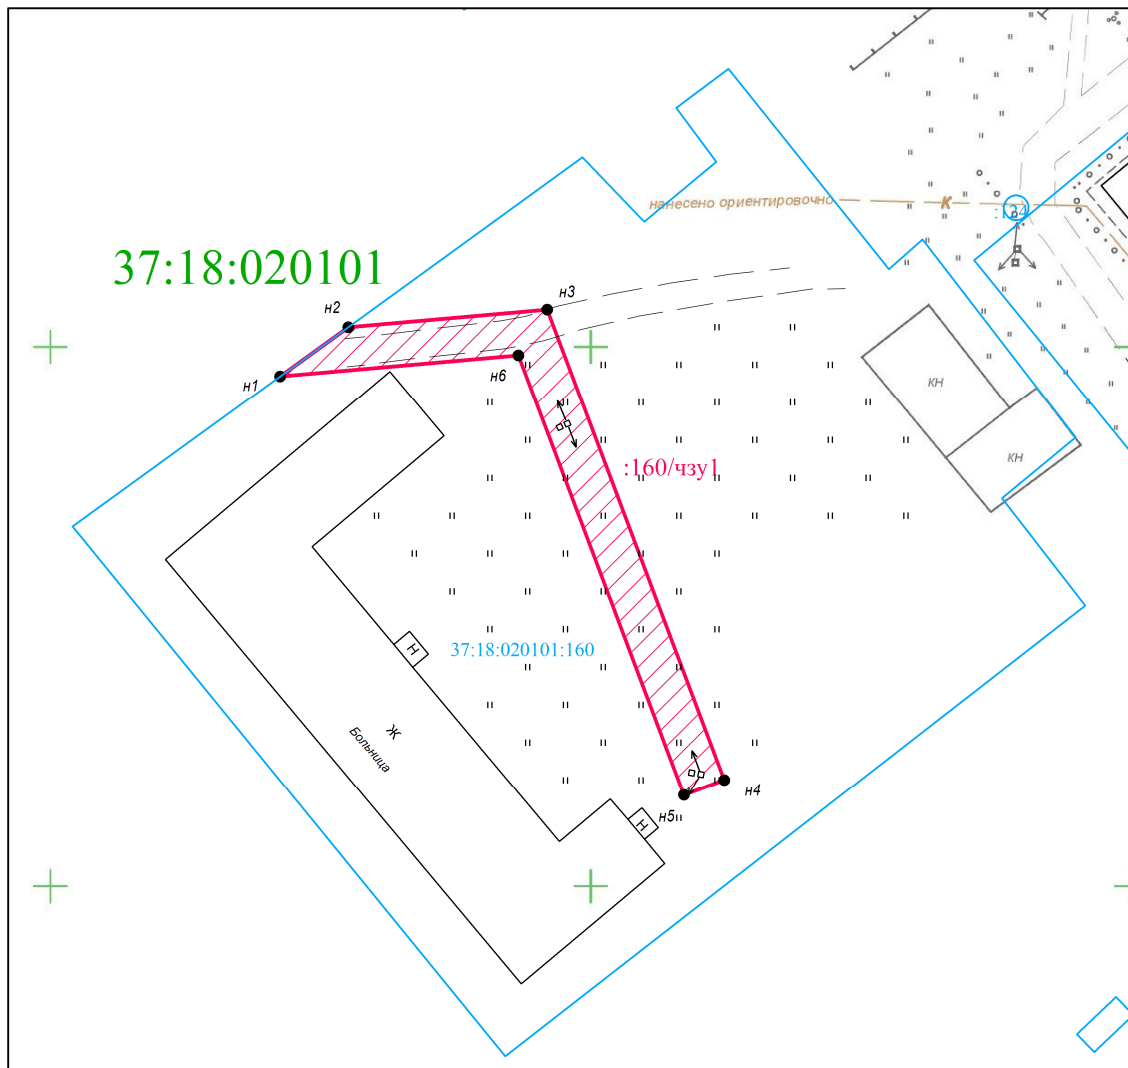

Масштаб 1:700

Координаты поворотных точек границ сервитута
 Система координат: СК 1963 г.

Обозначение характерных точек границ	Координаты, м	
	X	Y
1	2	3
37:18:020101:160/чзу1		
н1	6284247.24	2186721.33
н2	6284251.82	2186727.64
н3	6284253.45	2186746.05
н4	6284209.87	2186762.44
н5	6284208.46	2186758.70
н6	6284249.20	2186743.37
н1	6284247.24	2186721.33

Сведения о земельном участке

Кадастровый номер участка	Разрешенное использование	Площадь земельного участка	Сведения о правах	Вид права
1	2	3	4	5
37:18:020101:160	Для размещения больницы и хозяйственных построек	4509	Тейковский муниципальный район Ивановской области	Собственность, № 37- 37-12/010/2011-371 от 14.11.2011

Условные обозначения:

- зона планируемой границы сферы действия публичного сервитута
- обозначение планируемой границы сферы действия публичного сервитута
- границы существующих земельных участков
- кадастровый номер земельного участка
- номер кадастрового квартала
- характерная точка границы, сведения о которой достаточны для определения ее местоположения
- номер характерной точки границы, сведения о которой