


**Схема расположения границ (сферы действия) публичного сервитута
устанавливаемого в целях размещения объекта электросетевого хозяйства (КВЛ-0,4кВ от ТП-33 ЭСК№1, Тейковского
района, система электроснабжения «Новое Леушино»)
через земельный участок с кадастровым номером 37:18:020101:590**

Адрес (местоположение): Ивановская область, Тейковский р-н, с. Новое Леушино, ул. Центральная, дом 15

Площадь планируемого публичного сервитута: 53 кв.м.

Категория земель: земли населенных пунктов

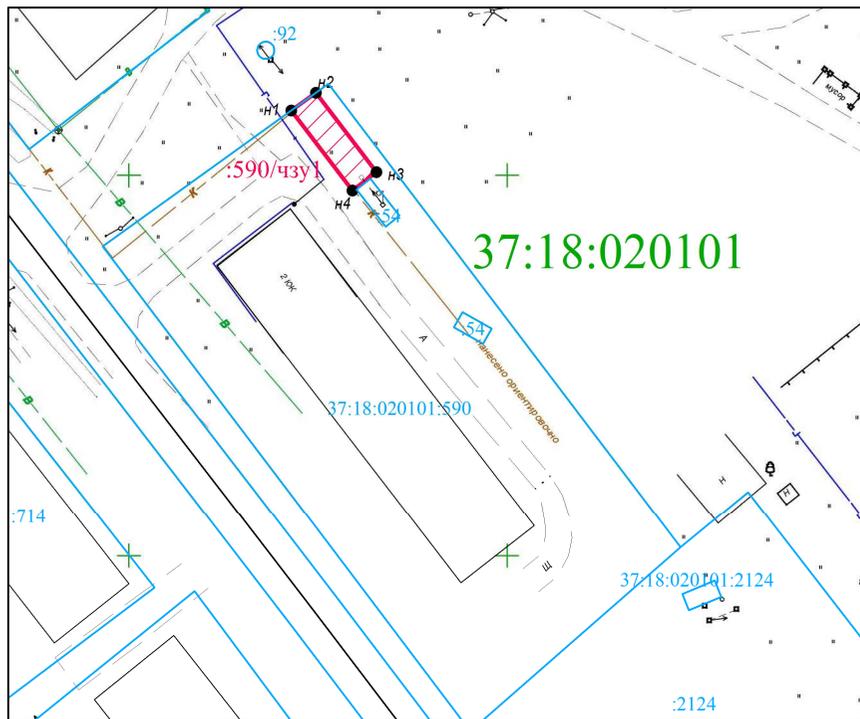

Масштаб 1:1000

**Координаты поворотных точек границ сервитута
Система координат: СК 1963 г.**

Обозначение характерных точек границ	Координаты, м	
	X	Y
1	2	3
37:18:020101:590/чзу1		
н1	6284108.47	2186671.54
н2	6284110.80	2186674.80
н3	6284100.40	2186682.78
н4	6284097.96	2186679.61
н1	6284108.47	2186671.54

Сведения о земельном участке

Кадастровый номер участка	Разрешенное использование	Площадь земельного участка	Сведения о правах	Вид права
1	2	3	4	5
37:18:020101:590	Под индивидуальное жилищное строительство	2852	нет сведений	нет сведений

Условные обозначения:

- зона планируемой границы сферы действия публичного сервитута
- обозначение планируемой границы сферы действия публичного сервитута
- границы существующих земельных участков
- кадастровый номер земельного участка
- номер кадастрового квартала
- характерная точка границы, сведения о которой достаточны для определения ее местоположения
- номер характерной точки границы, сведения о которой