


**Схема расположения границ (сферы действия) публичного сервитута**  
**устанавливаемого в целях размещения объекта электросетевого хозяйства (КВЛ-0,4кВ от ТП-32 ЭСК№1, Тейковского**  
**района, система электроснабжения «Новое Леушино»)**  
**через земельный участок с кадастровым номером 37:18:020101:695**

Адрес (местоположение): Ивановская область, Тейковский р-н, с. Новое Леушино, ул. Спортивная, дом 4

Площадь планируемого публичного сервитута: 57 кв.м.

Категория земель: земли населенных пунктов

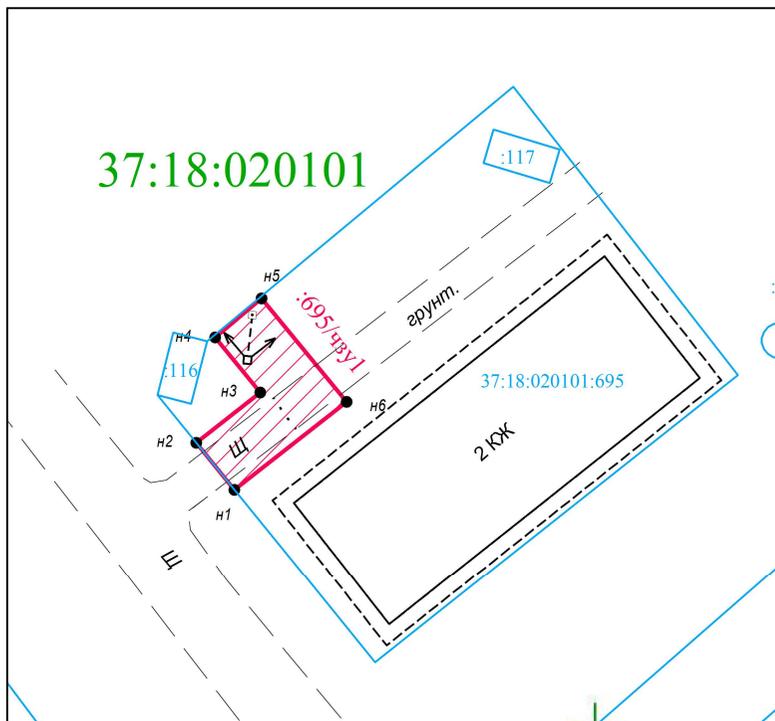

**Масштаб 1:500**

**Координаты поворотных точек границ сервитута**  
 Система координат: СК 1963 г.

Обозначение характерных точек границ	Координаты, м	
	X	Y
1	2	3
<b>37:18:020101:695/чзу1</b>		
н1	6284315.60	2186676.24
н2	6284318.70	2186673.70
н3	6284322.00	2186677.94
н4	6284325.62	2186674.95
н5	6284328.17	2186678.03
н6	6284321.38	2186683.65
н1	6284315.60	2186676.24

**Сведения о земельном участке**

Кадастровый номер участка	Разрешенное использование	Площадь земельного участка	Сведения о правах	Вид права
1	2	3	4	5
37:18:020101:695	для размещения малоэтажного жилого дома	714	Собственники помещений многоквартирного дома	Общая долевая собственность, № п.2 ст.16 №189-ФЗ от 01.03.2005 г.

**Условные обозначения:**

- зона планируемой границы сферы действия публичного сервитута
- обозначение планируемой границы сферы действия публичного сервитута
- границы существующих земельных участков
- кадастровый номер земельного участка
- номер кадастрового квартала
- характерная точка границы, сведения о которой достаточны для определения ее местоположения
- номер характерной точки границы, сведения о которой