


Схема расположения границ (сферы действия) публичного сервитута
устанавливаемого в целях размещения объекта электросетевого хозяйства (КВЛ-0,4кВ от ТП-33 ЭСК№1, Тейковского
района, система электроснабжения «Новое Леушино»)
через земельный участок с кадастровым номером 37:18:020101:703

Адрес (местоположение): Ивановская область, Тейковский р-н, с. Новое Леушино, ул. Транспортная, № 3

Площадь планируемого публичного сервитута: 95 кв.м.

Категория земель: земли населенных пунктов

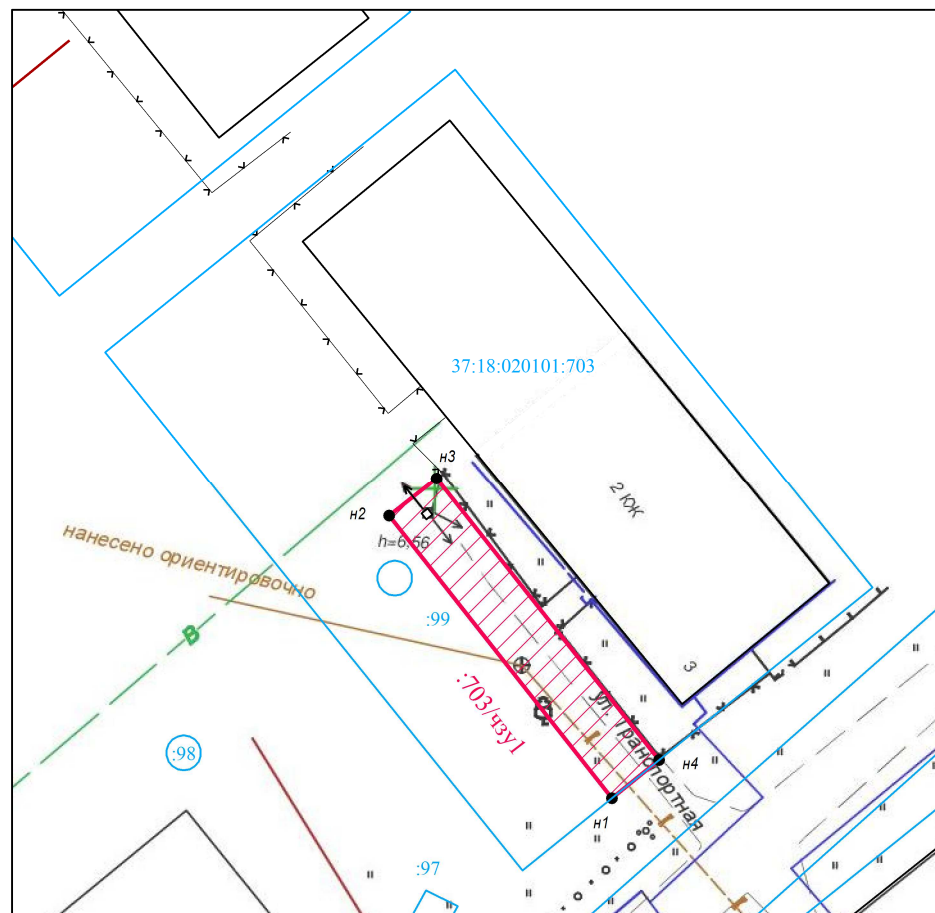

Масштаб 1:500

Координаты поворотных точек границ сервитута
Система координат: СК 1963 г.

| Обозначение характерных точек границ | Координаты, м | |
|--|---------------|------------|
| | X | Y |
| 1 | 2 | 3 |
| 37:18:020101:703/чзу1 | | |
| n1 | 6284229.59 | 2186611.80 |
| n2 | 6284248.21 | 2186597.09 |
| n3 | 6284250.69 | 2186600.23 |
| n4 | 6284232.10 | 2186614.92 |
| n1 | 6284229.59 | 2186611.80 |

Сведения о земельном участке

| Кадастровый номер участка | Разрешенное использование | Площадь земельного участка | Сведения о правах | Вид права |
|------------------------------|--|----------------------------------|---|--|
| 1 | 2 | 3 | 4 | 5 |
| 37:18:020101:703 | под размещение и обслуживание малозэтажного жилого дома | 1300 | Собственники помещений многоквартирного дома | Общая долевая собственность, № от 01.03.2005 г |

Условные обозначения:

- зона планируемой границы сферы действия публичного сервитута
- обозначение планируемой границы сферы действия публичного сервитута
- границы существующих земельных участков
- 37:20:020105:25 - кадастровый номер земельного участка
- 37:20:010310 - номер кадастрового квартала
- характерная точка границы, сведения о которой достаточны для определения ее местоположения
- n1, n2, n3, ... - номер характерной точки границы, сведения о которой