

**Схема расположения границ (сферы действия) публичного сервитута
устанавливаемого в целях размещения объекта электросетевого хозяйства (КВЛ-0,4кВ от ТП-33 ЭСК№1, Тейковского
района, система электроснабжения «Новое Леушино»
через земельный участок с кадастровым номером 37:18:020101:704**

Адрес (местоположение): Ивановская область, Тейковский р-н, с. Новое Леушино, ул. Транспортная, дом 4

Площадь планируемого публичного сервитута: 61 кв.м.


Категория земель: земли населенных пунктов

**Координаты поворотных точек границ сервитута
Система координат: СК 1963 г.**

Обозначение характерных точек границ	Координаты, м	
	X	Y
1	2	3
37:18:020101:704/чзУ1		
н1	6284220.29	2186622.55
н2	6284222.79	2186625.67
н3	6284211.86	2186634.28
н4	6284208.61	2186630.17
н5	6284211.74	2186627.69
н6	6284212.52	2186628.67
н1	6284220.29	2186622.55

Сведения о земельном участке

Кадастровый номер участка	Разрешенное использование	Площадь земельного участка	Сведения о правах	Вид права
1	2	3	4	5
37:18:020101:704	Для размещения малозэтажного жилого дома	1014	Собственники помещений многоквартирного о дома	Общая долевая собственность, № п.2 ст.16 от 01.03.2005 г.

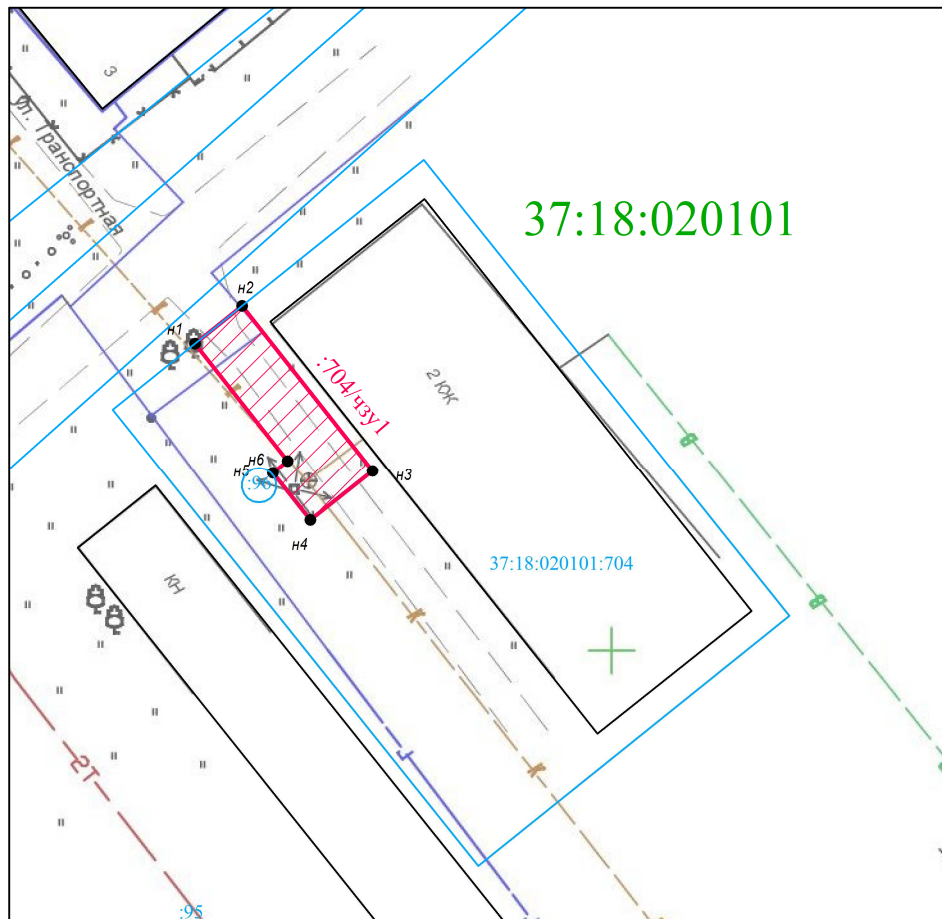

Масштаб 1:500

Условные обозначения:

- ////// - зона планируемой границы сферы действия публичного сервитута
- :704/чзУ1 - обозначение планируемой границы сферы действия публичного сервитута
- - границы существующих земельных участков
- 37:20:020105:25 - кадастровый номер земельного участка
- 37:20:010310 - номер кадастрового квартала
- - характерная точка границы, сведения о которой достаточны для определения ее местоположения
- н1, н2, н3, ... - номер характерной точки границы, сведения о которой