


**Схема расположения границ (сферы действия) публичного сервитута
устанавливаемого в целях размещения объекта электросетевого хозяйства (КВЛ-0,4кВ от ТП-33 ЭСК№1, Тейковского
района, система электроснабжения «Новое Леушино»)
через земельный участок с кадастровым номером 37:18:020101:710**

Адрес (местоположение): Ивановская область, Тейковский р-н, с. Новое Леушино, ул. Центральная, дом 22

Площадь планируемого публичного сервитута: 101 кв.м.

Категория земель: земли населенных пунктов

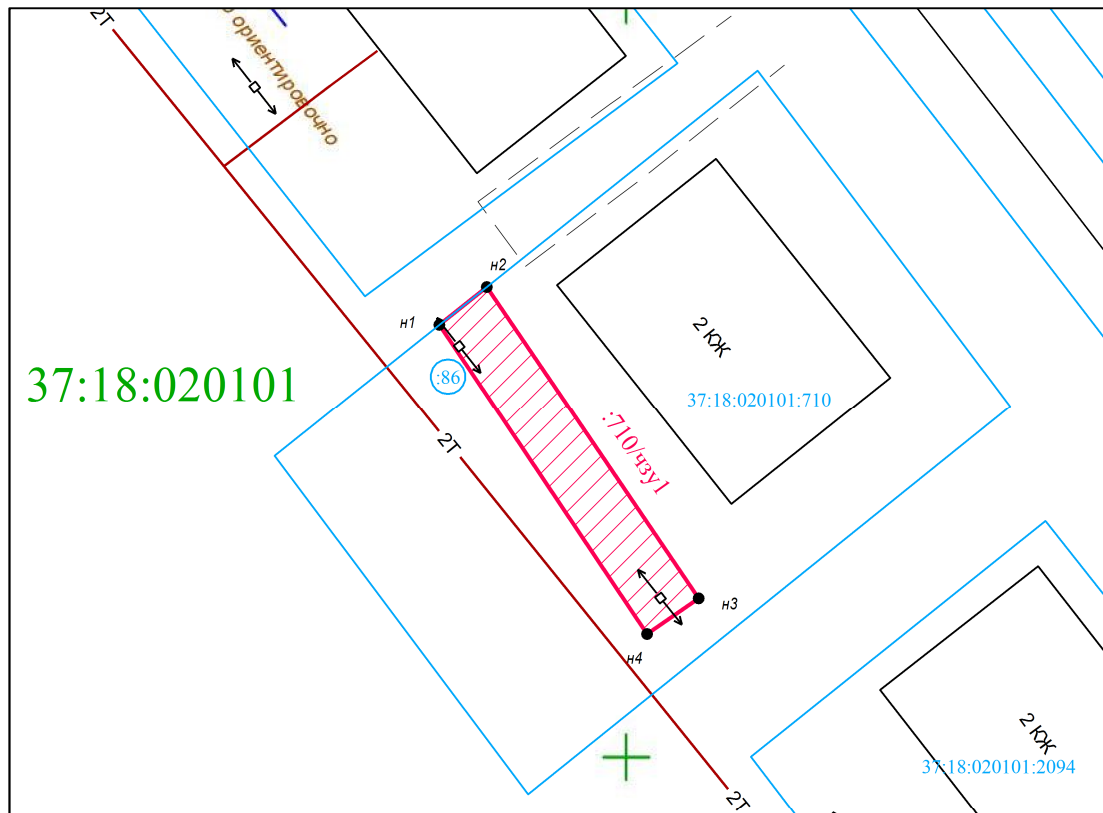

Масштаб 1:500

Условные обозначения:

- зона планируемой границы сферы действия публичного сервитута
- обозначение планируемой границы сферы действия публичного сервитута
- границы существующих земельных участков
- кадастровый номер земельного участка
- номер кадастрового квартала
- характерная точка границы, сведения о которой достаточны для определения ее местоположения
- номер характерной точки границы, сведения о которой

**Координаты поворотных точек границ сервитута
Система координат: СК 1963 г.**

Обозначение характерных точек границ	Координаты, м	
	X	Y
1	2	3
37:18:020101:710/чзу1		
n1	6284028.52	2186637.72
n2	6284031.02	2186640.86
n3	6284010.41	2186654.85
n4	6284008.08	2186651.44
n1	6284028.52	2186637.72

Сведения о земельном участке

Кадастровый номер участка	Разрешенное использование	Площадь земельного участка	Сведения о правах	Вид права
1	2	3	4	5
37:18:020101:710	Под размещение и обслуживание малоэтажного жилого дома	1132	Собственники помещений многоквартирного дома	Общая долевая собственность, № от 01.03.2005 г.