


Схема расположения границ (сферы действия) публичного сервитута
устанавливаемого в целях размещения объекта электросетевого хозяйства (КВЛ-0,4кВ от ТП-33 ЭСК№1, Тейковского
района, система электроснабжения «Новое Леушино»)
через земельный участок с кадастровым номером 37:18:020101:712

Адрес (местоположение): Ивановская область, Тейковский р-н, с. Новое Леушино, ул. Центральная, № 18

Площадь планируемого публичного сервитута: 205 кв.м.

Категория земель: земли населенных пунктов

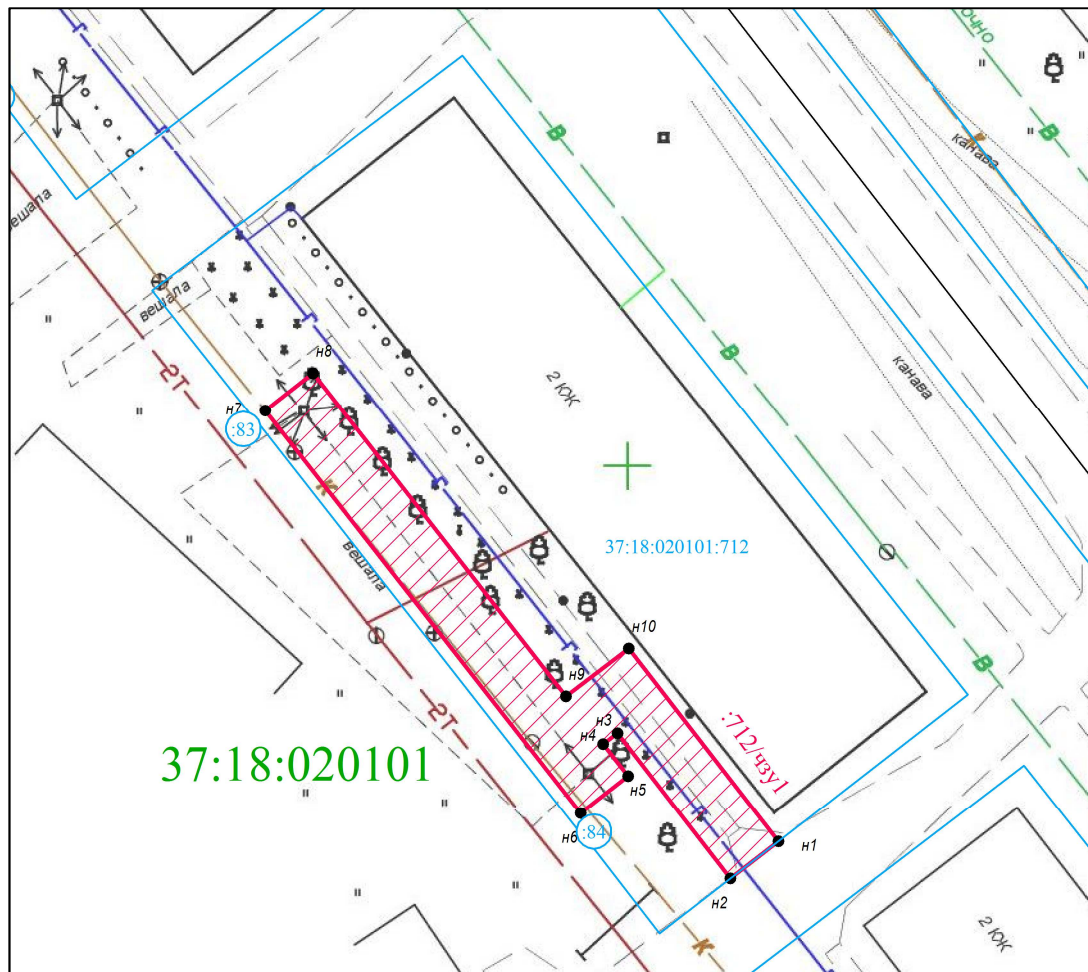

Масштаб 1:500

Координаты поворотных точек границ сервитута
Система координат: СК 1963 г.

Обозначение характерных точек границ	Координаты, м	
	X	Y
1	2	3
37:18:020101:712/чзу1		
н1	6284075.17	2186610.05
н2	6284072.72	2186606.89
н3	6284082.35	2186599.44
н4	6284081.62	2186598.49
н5	6284079.51	2186600.14
н6	6284077.05	2186596.99
н7	6284103.65	2186576.17
н8	6284106.11	2186579.32
н9	6284084.77	2186596.03
н10	6284087.93	2186600.18
н11	6284075.17	2186610.05

Сведения о земельном участке

Кадастровый номер участка	Разрешенное использование	Площадь земельного участка	Сведения о правах	Вид права
1	2	3	4	5
37:18:020101:712	под размещение и обслуживание малозэтажного жилого дома	1383	Собственники помещений многоквартирного о дома	Общая долевая собственность, № от 01.03.2005 г.

Условные обозначения:

- зона планируемой границы сферы действия публичного сервитута
- обозначение планируемой границы сферы действия публичного сервитута
- границы существующих земельных участков
- кадастровый номер земельного участка
- номер кадастрового квартала
- характерная точка границы, сведения о которой достаточны для определения ее местоположения
- номер характерной точки границы, сведения о которой