


Схема расположения границ (сферы действия) публичного сервитута
устанавливаемого в целях размещения объекта электросетевого хозяйства (КВЛ-0,4кВ от ТП-33 ЭСК№1, Тейковского
района, система электроснабжения «Новое Леушино»)
через земельный участок с кадастровым номером 37:18:020101:2094

Адрес (местоположение): Ивановская область, Тейковский р-н. с.Новое Леушино, ул.Центральная, №24

Площадь планируемого публичного сервитута: 40 кв.м.

Категория земель: земли населенных пунктов

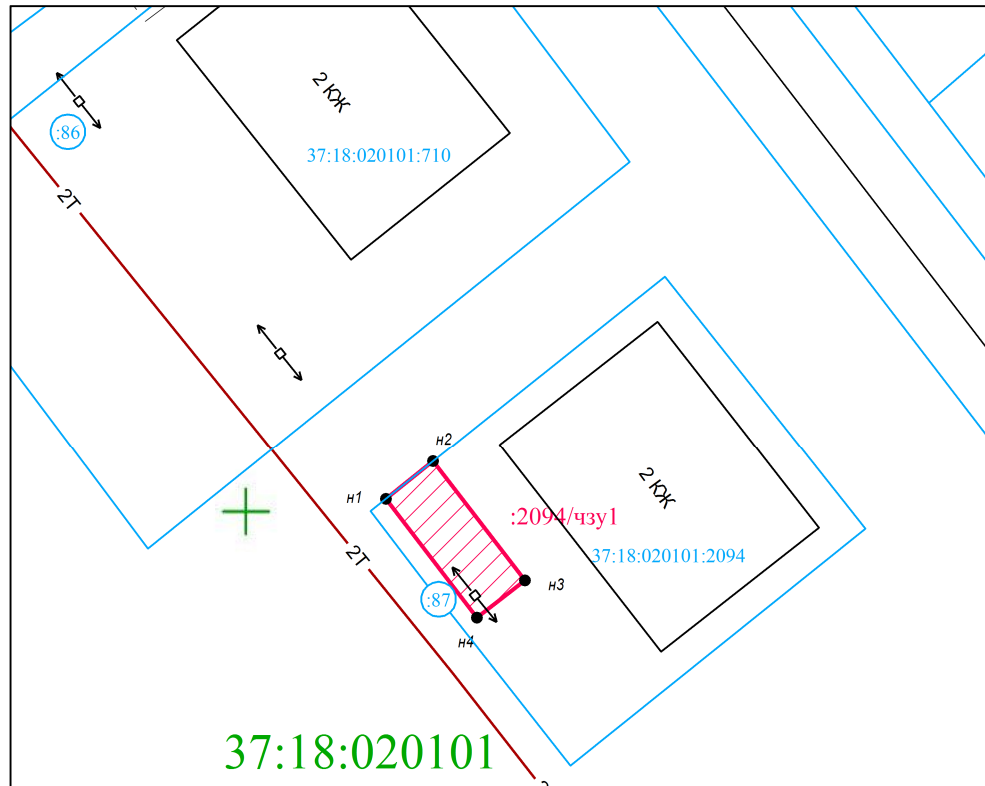

Масштаб 1:500

Координаты поворотных точек границ сервитута
Система координат: СК 1963 г.

Обозначение характерных точек границ	Координаты, м	
	X	Y
1	2	3
37:18:020101:2094/чзу1		
n1	6284000.78	2186659.31
n2	6284003.28	2186662.43
n3	6283995.41	2186668.50
n4	6283992.97	2186665.33
n1	6284000.78	2186659.31

Сведения о земельном участке

Кадастровый номер участка	Разрешенное использование	Площадь земельного участка	Сведения о правах	Вид права
1	2	3	4	5
37:18:020101:2094	Для размещения малозэтажного жилого дома	530	Собственники помещений многоквартирного дома	Общая долевая собственность, № от 14.02.2013 г.

Условные обозначения:

- ▨▨▨▨ - зона планируемой границы сферы действия публичного сервитута
- :122/чзу1 - обозначение планируемой границы сферы действия публичного сервитута
- (голубая линия) - границы существующих земельных участков
- 37:20:020105:25 - кадастровый номер земельного участка
- 37:20:010310 - номер кадастрового квартала
- - характерная точка границы, сведения о которой достаточны для определения ее местоположения
- n1, n2, n3, ... - номер характерной точки границы, сведения о которой