


Схема расположения границ (сферы действия) публичного сервитута
устанавливаемого в целях размещения объекта электросетевого хозяйства (КВЛ-0,4кВ от ТП-33 ЭСК№1, Тейковского
района, система электроснабжения «Новое Леушино»)
через земельный участок с кадастровым номером 37:18:020101:2098

Адрес (местоположение): Ивановская область, Тейковский р-н, с. Новое Леушино, ул. Центральная, №12

Площадь планируемого публичного сервитута: 178 кв.м.

Категория земель: земли населенных пунктов

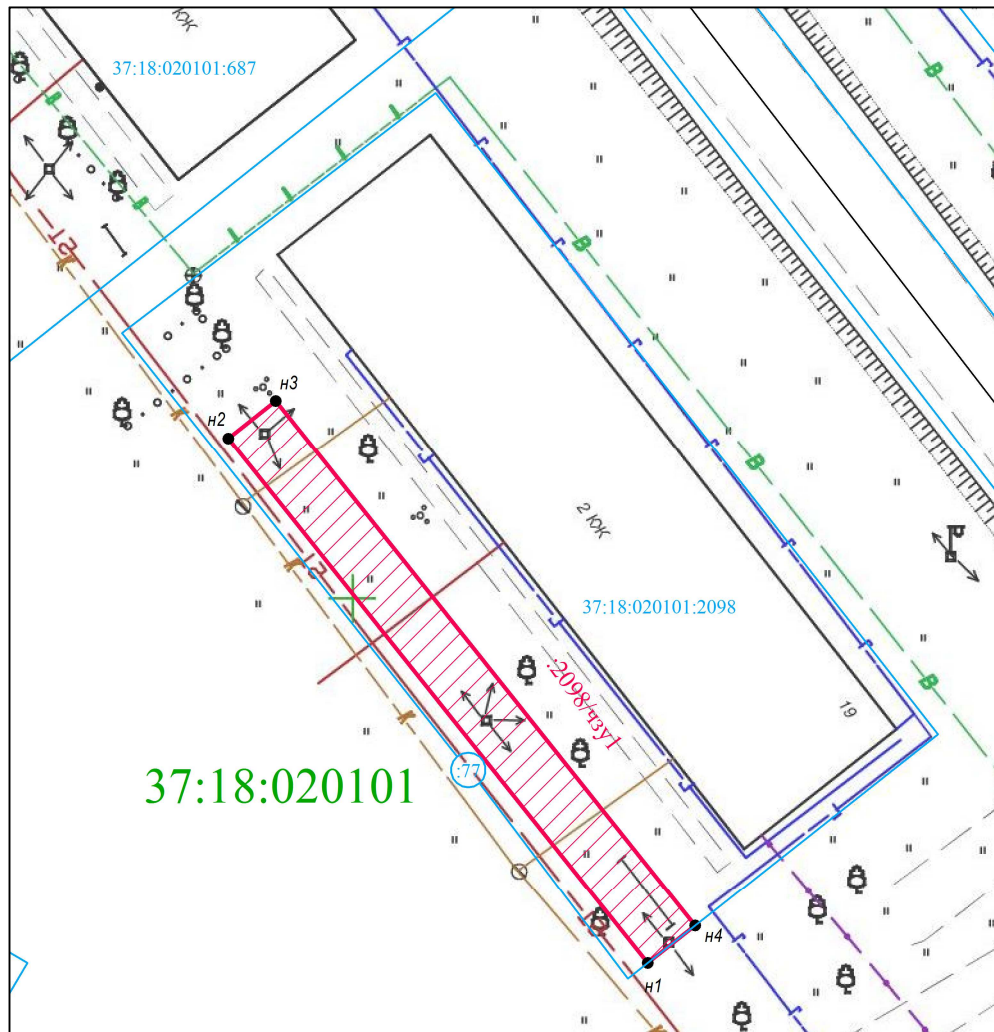

Масштаб 1:500

Координаты поворотных точек границ сервитута
Система координат: СК 1963 г.

Обозначение характерных точек границ	Координаты, м	
	X	Y
1	2	3
37:18:020101:2098/чзу1		
n1	6284175.91	2186519.59
n2	6284210.58	2186491.89
n3	6284213.07	2186495.01
n4	6284178.38	2186522.73
n1	6284175.91	2186519.59

Сведения о земельном участке

Кадастровый номер участка	Разрешенное использование	Площадь земельного участка	Сведения о правах	Вид права
1	2	3	4	5
37:18:020101:2098	Для размещения малозэтажного жилого дома	1402	Собственники помещений многоквартирного дома	Общая долевая собственность, № от 19.02.2013 г.

Условные обозначения:

- зона планируемой границы сферы действия публичного сервитута
- обозначение планируемой границы сферы действия публичного сервитута
- границы существующих земельных участков
- 37:20:020105:25 - кадастровый номер земельного участка
- 37:20:010310 - номер кадастрового квартала
- характерная точка границы, сведения о которой достаточны для определения ее местоположения
- n1, n2, n3, ... - номер характерной точки границы, сведения о которой