


Схема расположения границ (сферы действия) публичного сервитута
устанавливаемого в целях размещения объекта электросетевого хозяйства (КВЛ-0,4кВ от ТП-32 ЭСК№1, Тейковского
района, система электроснабжения «Новое Леушино»)
через земельный участок с кадастровым номером 37:18:020101:2124

Адрес (местоположение): Ивановская область, Тейковский р-н, с Леушино Новое, ул Центральная, №21

Площадь планируемого публичного сервитута: 103 кв.м.

Категория земель: земли населенных пунктов

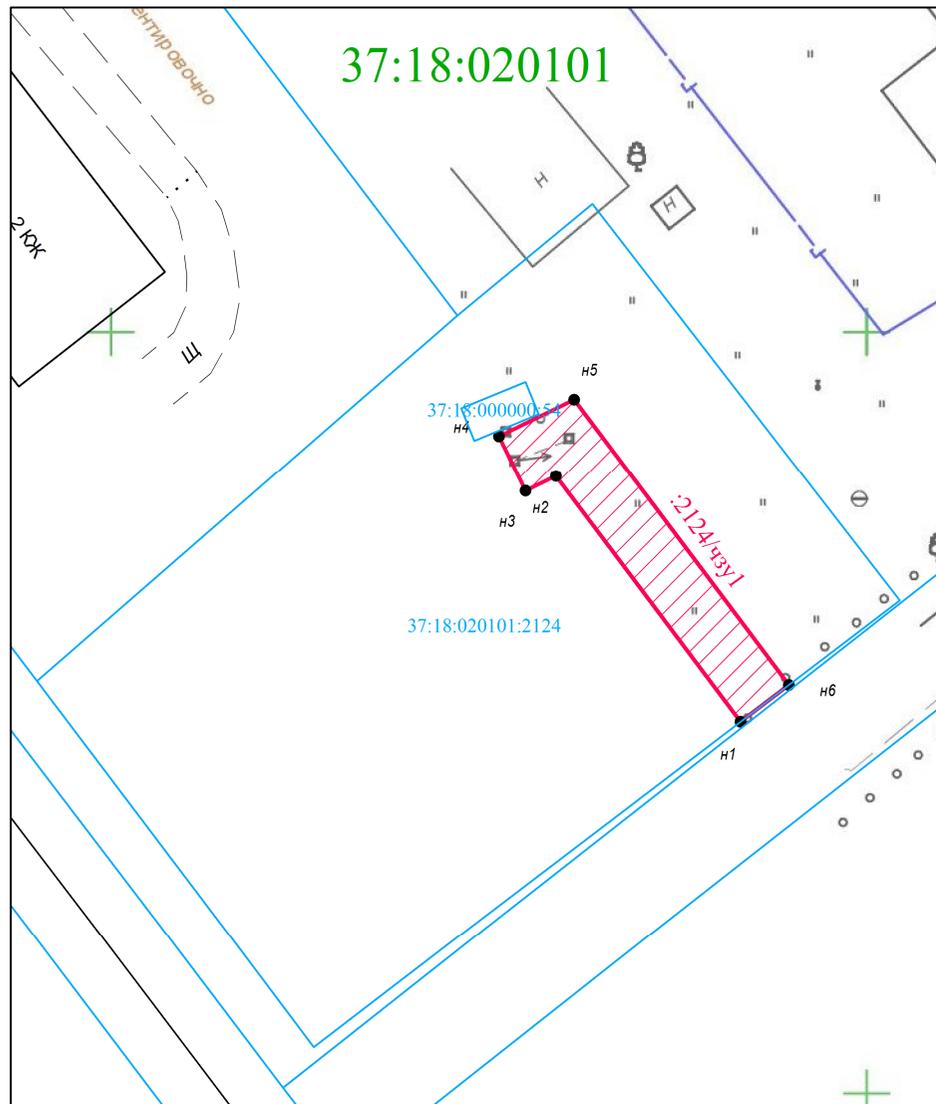

Масштаб 1:500

Координаты поворотных точек границ сервитута
Система координат: СК 1963 г.

Обозначение характерных точек границ	Координаты, м	
	X	Y
1	2	3
37:18:020101:2124/чзу1		
n1	6284024.33	2186741.75
n2	6284040.48	2186729.52
n3	6284039.51	2186727.51
n4	6284043.10	2186725.77
n5	6284045.51	2186730.73
n6	6284026.74	2186744.94
n1	6284024.33	2186741.75

Сведения о земельном участке

Кадастровый номер участка	Разрешенное использование	Площадь земельного участка	Сведения о правах	Вид права
1	2	3	4	5
37:18:020101:2124	Под строительство и размещение малозэтажного жилого дома	1527	Собственники помещений многоквартирного о дома	Общая долевая собственность, № от 27.09.2013 г.

Условные обозначения:

-  - зона планируемой границы сферы действия публичного сервитута
-  - обозначение планируемой границы сферы действия публичного сервитута
-  - границы существующих земельных участков
-  - кадастровый номер земельного участка
-  - номер кадастрового квартала
-  - характерная точка границы, сведения о которой достаточны для определения ее местоположения
-  - номер характерной точки границы, сведения о которой