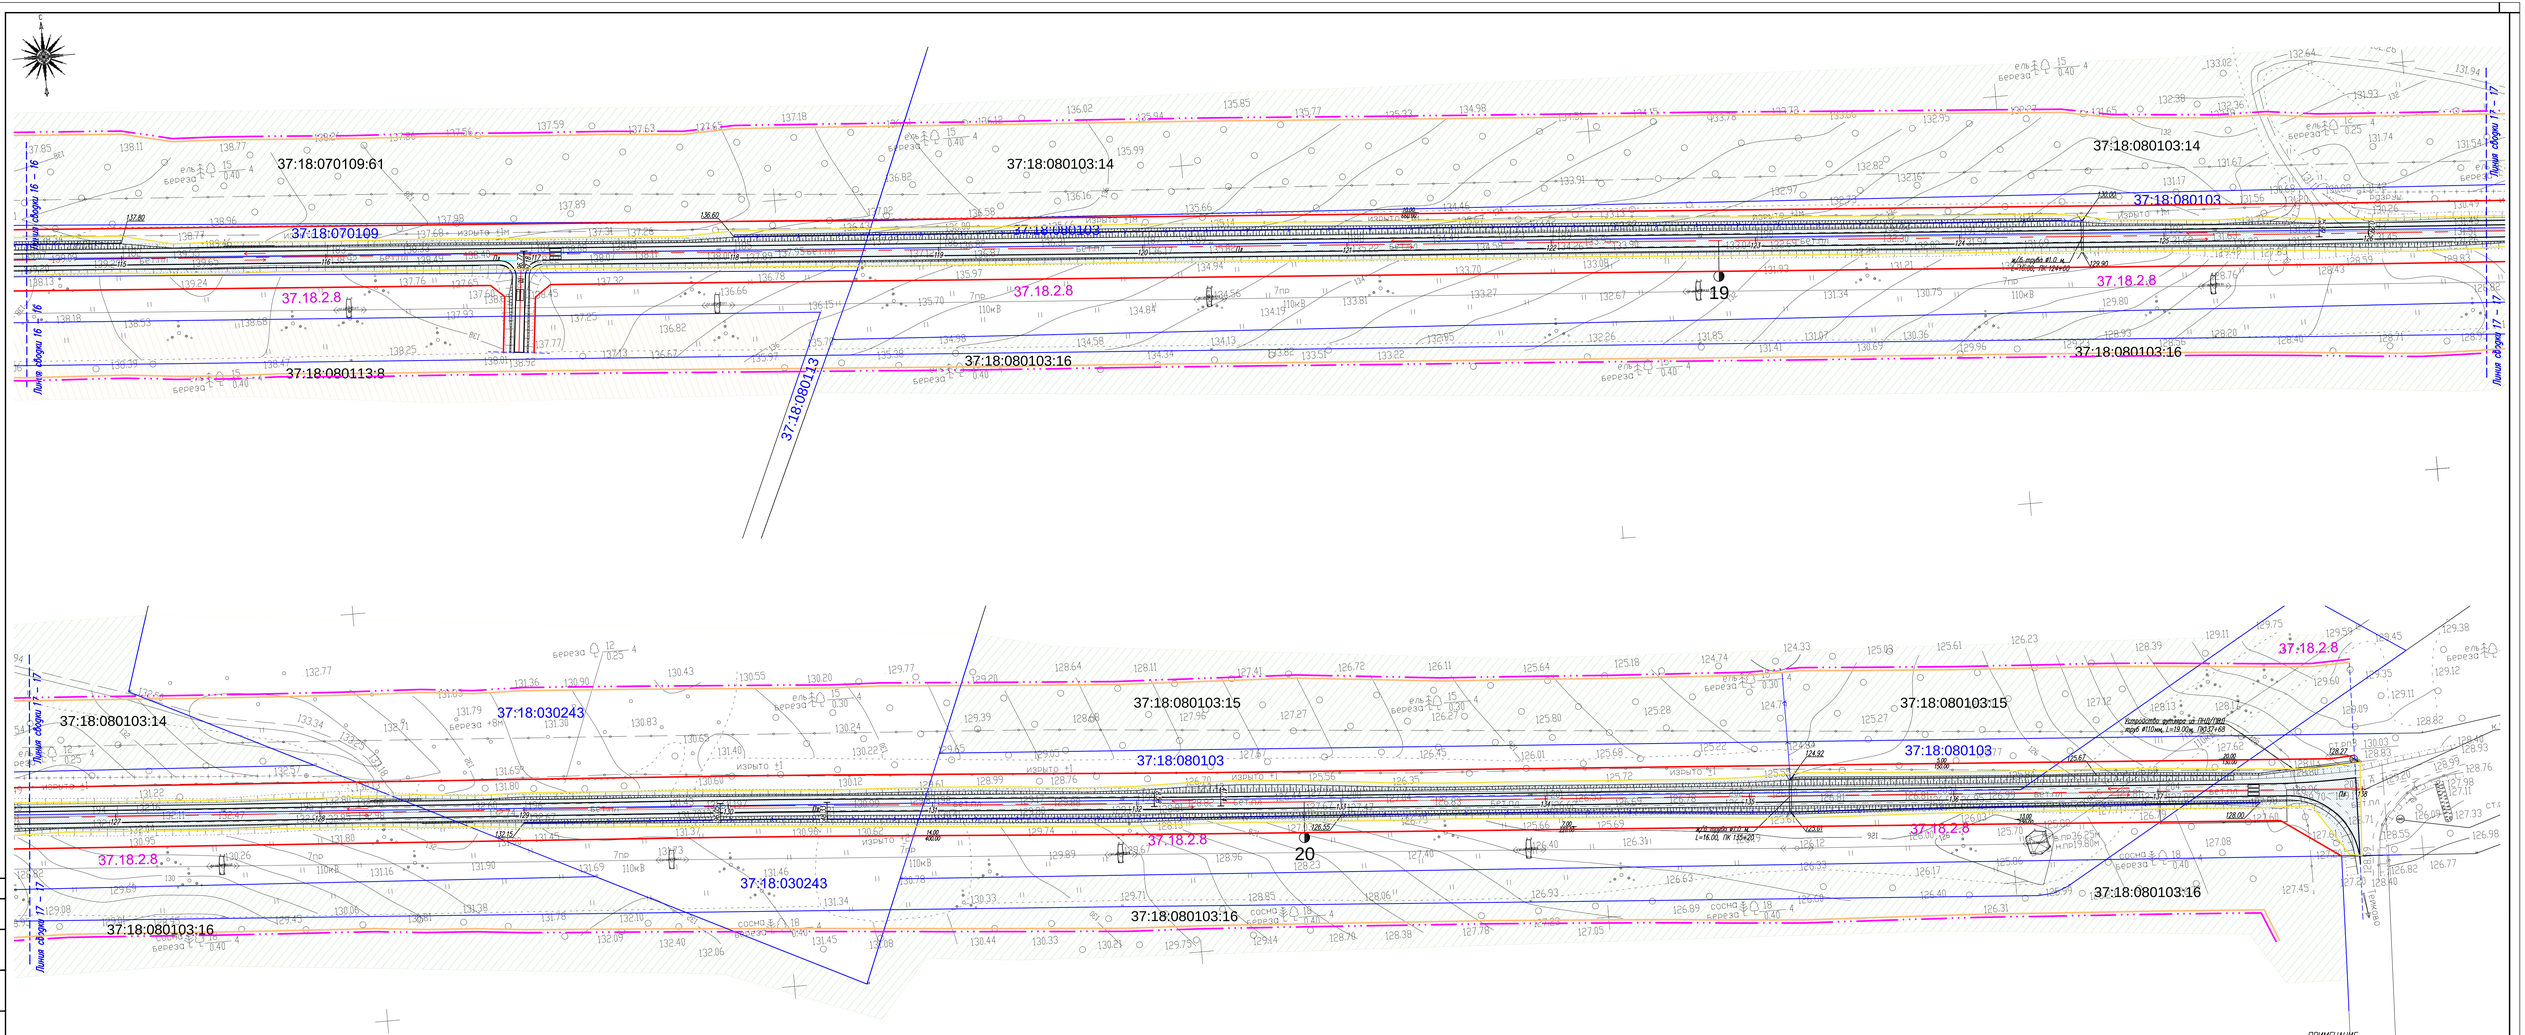

ПРИМЕЧАНИЕ

Условные обозначения и примечание см. лист 7

								ЗК–2015 от 18.05.15г.	ППиПМТ
								Проект планировки и проект межевания территории линейного объекта (реконструкция дороги)	
Изм.	Кол.уч.	Лист	N док.	Подп.	Дата				
Разраб.	Шамонин				02.16			Проект планировки территории линейного объекта	Стадия: ППТ; Лист: 9; Листов: 9
Проверил	Зимин				02.16				
Н. контр.		Дирер.			02.16			Чертеж планировки территории. Основная часть. М1:1000.	ООО "МС" г. Иваново
ГИП	Кузнецов				02.16				

Формат А2х3

Инв.N

Согласовано

Инв. N подл. | Подпись и дата | Взам. инв. N