


СОГЛАСОВАНО
 Инв. № подл.
 Подпись и дата
 Имя, И.Ф.О.

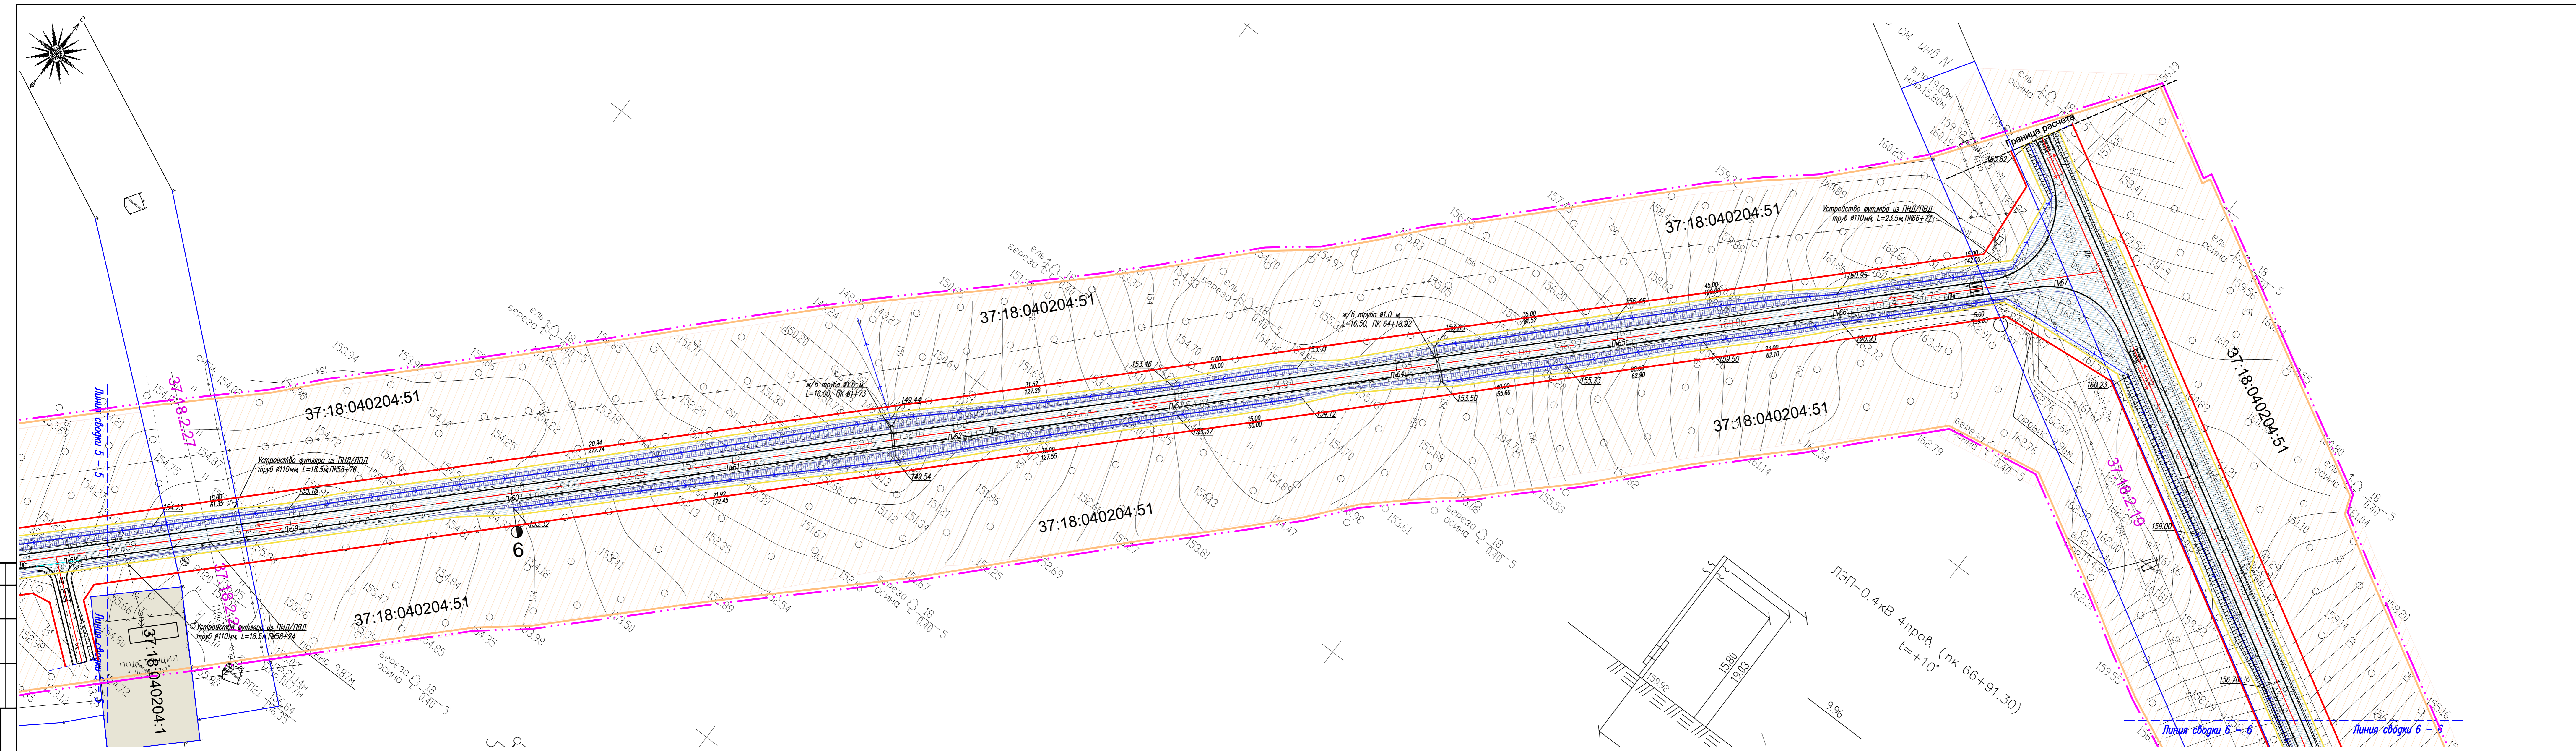

ПРИМЕЧАНИЕ
 Условные обозначения и примечание см лист 7

					3К-2015 от 18.05.15г.	ППП/ПМТ	
					Проект планировки и проект межевания территории линейного объекта (реконструкция автодороги)		
Изм.	Код уч.	Лист	Народ	Подп.	Дата	Проект планировки территории линейного объекта	
Разработчик	Шананин	02.16			02.16		
Проверил	Зимин						
Н. контр.	Лыфер				02.16	Чертеж планировки территории Основная часть М:1000.	
ГИП	Кузнецов				02.16		
					Статус	Лист	Листов
					ППТ	3	9
					ООО "МС" г. Иваново		
					Формат А3х4 ИнВН		